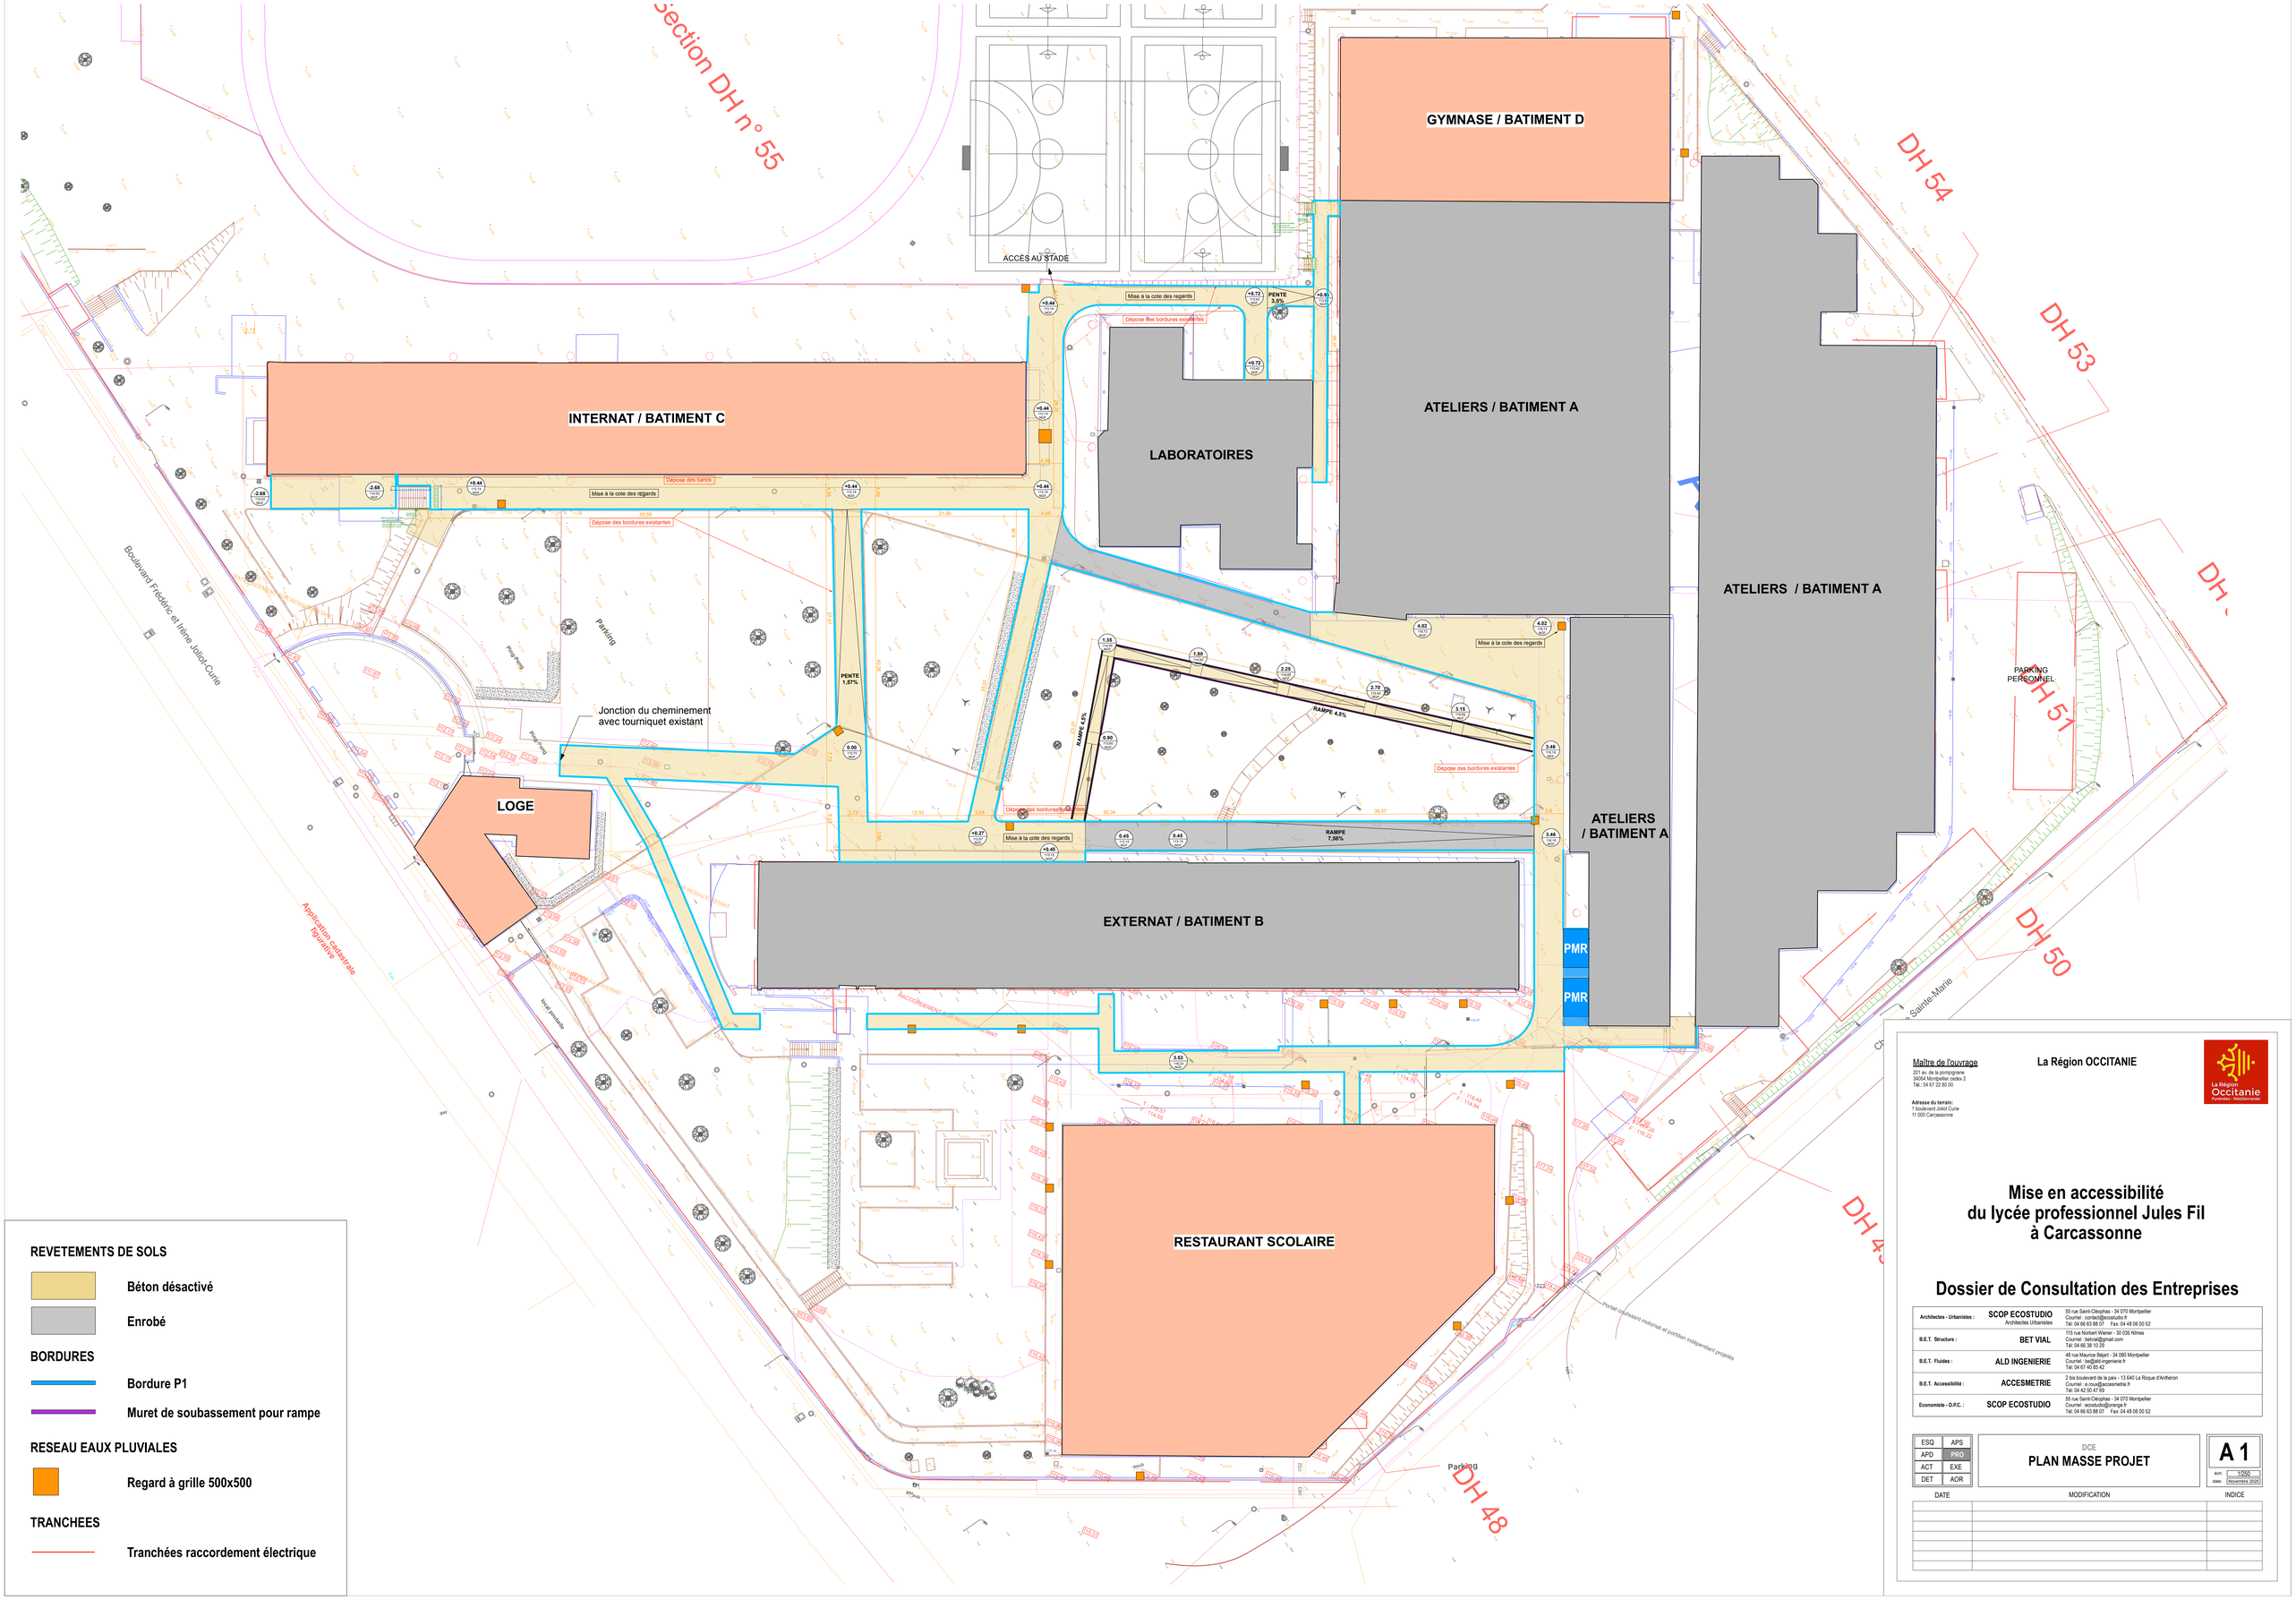

REVETEMENTS DE SOLS

- Béton désactivé
- Enrobé

BORDURES

- Bordure P1
- Muret de soubassement pour rampe

RESEAU EAUX PLUVIALES

- Regard à grille 500x500

TRANCHEES

- Tranchées raccordement électrique

Maître de l'ouvrage
201 av. de la pompignane
34064 Montpellier cedex 2
Tél.: 04 67 22 80 00

Adresse du terrain:
1 boulevard Joliot Curie
11 000 Carcassonne

La Région OCCITANIE

Mise en accessibilité du lycée professionnel Jules Fil à Carcassonne

Dossier de Consultation des Entreprises

Architectes - Urbanistes :	SCOP ECOSTUDIO Architectes Urbanistes	55 rue Saint-Cléophas - 34 070 Montpellier Courriel : contact@ecostudio.fr Tél: 04 66 63 88 07 - Fax: 04 48 06 00 52
B.E.T. Structure :	BET VIAL	115 rue Norbert Wiener - 30 035 Nîmes Courriel : betvial@gmail.com Tél: 04 66 38 10 09
B.E.T. Fluides :	ALD INGENIERIE	48 rue Maurice Béjart - 34 080 Montpellier Courriel : be@ald-ingenierie.fr Tél: 04 67 40 85 42
B.E.T. Accessibilité :	ACCESMETRIE	2 bis boulevard de la paix - 13 640 La Roque d'Anthéron Courriel : e.cruz@accesmetrie.fr Tél: 04 42 50 47 69
Economiste - O.P.C. :	SCOP ECOSTUDIO	55 rue Saint-Cléophas - 34 070 Montpellier Courriel : ecostudio@orange.fr Tél: 04 66 63 88 07 - Fax: 04 48 06 00 52

ESQ	APS
APD	PRO
ACT	EXE
DET	AOR

DCE

PLAN MASSE PROJET

A1

échl: 1/250
date: Novembre 2020

DATE	MODIFICATION	INDICE